




Документация по планировке территории (проект планировки территории, включая проект межевания территории)
по ул. Чапаева, западное участка 76Б в городском округе город Дзержинск Нижегородской области

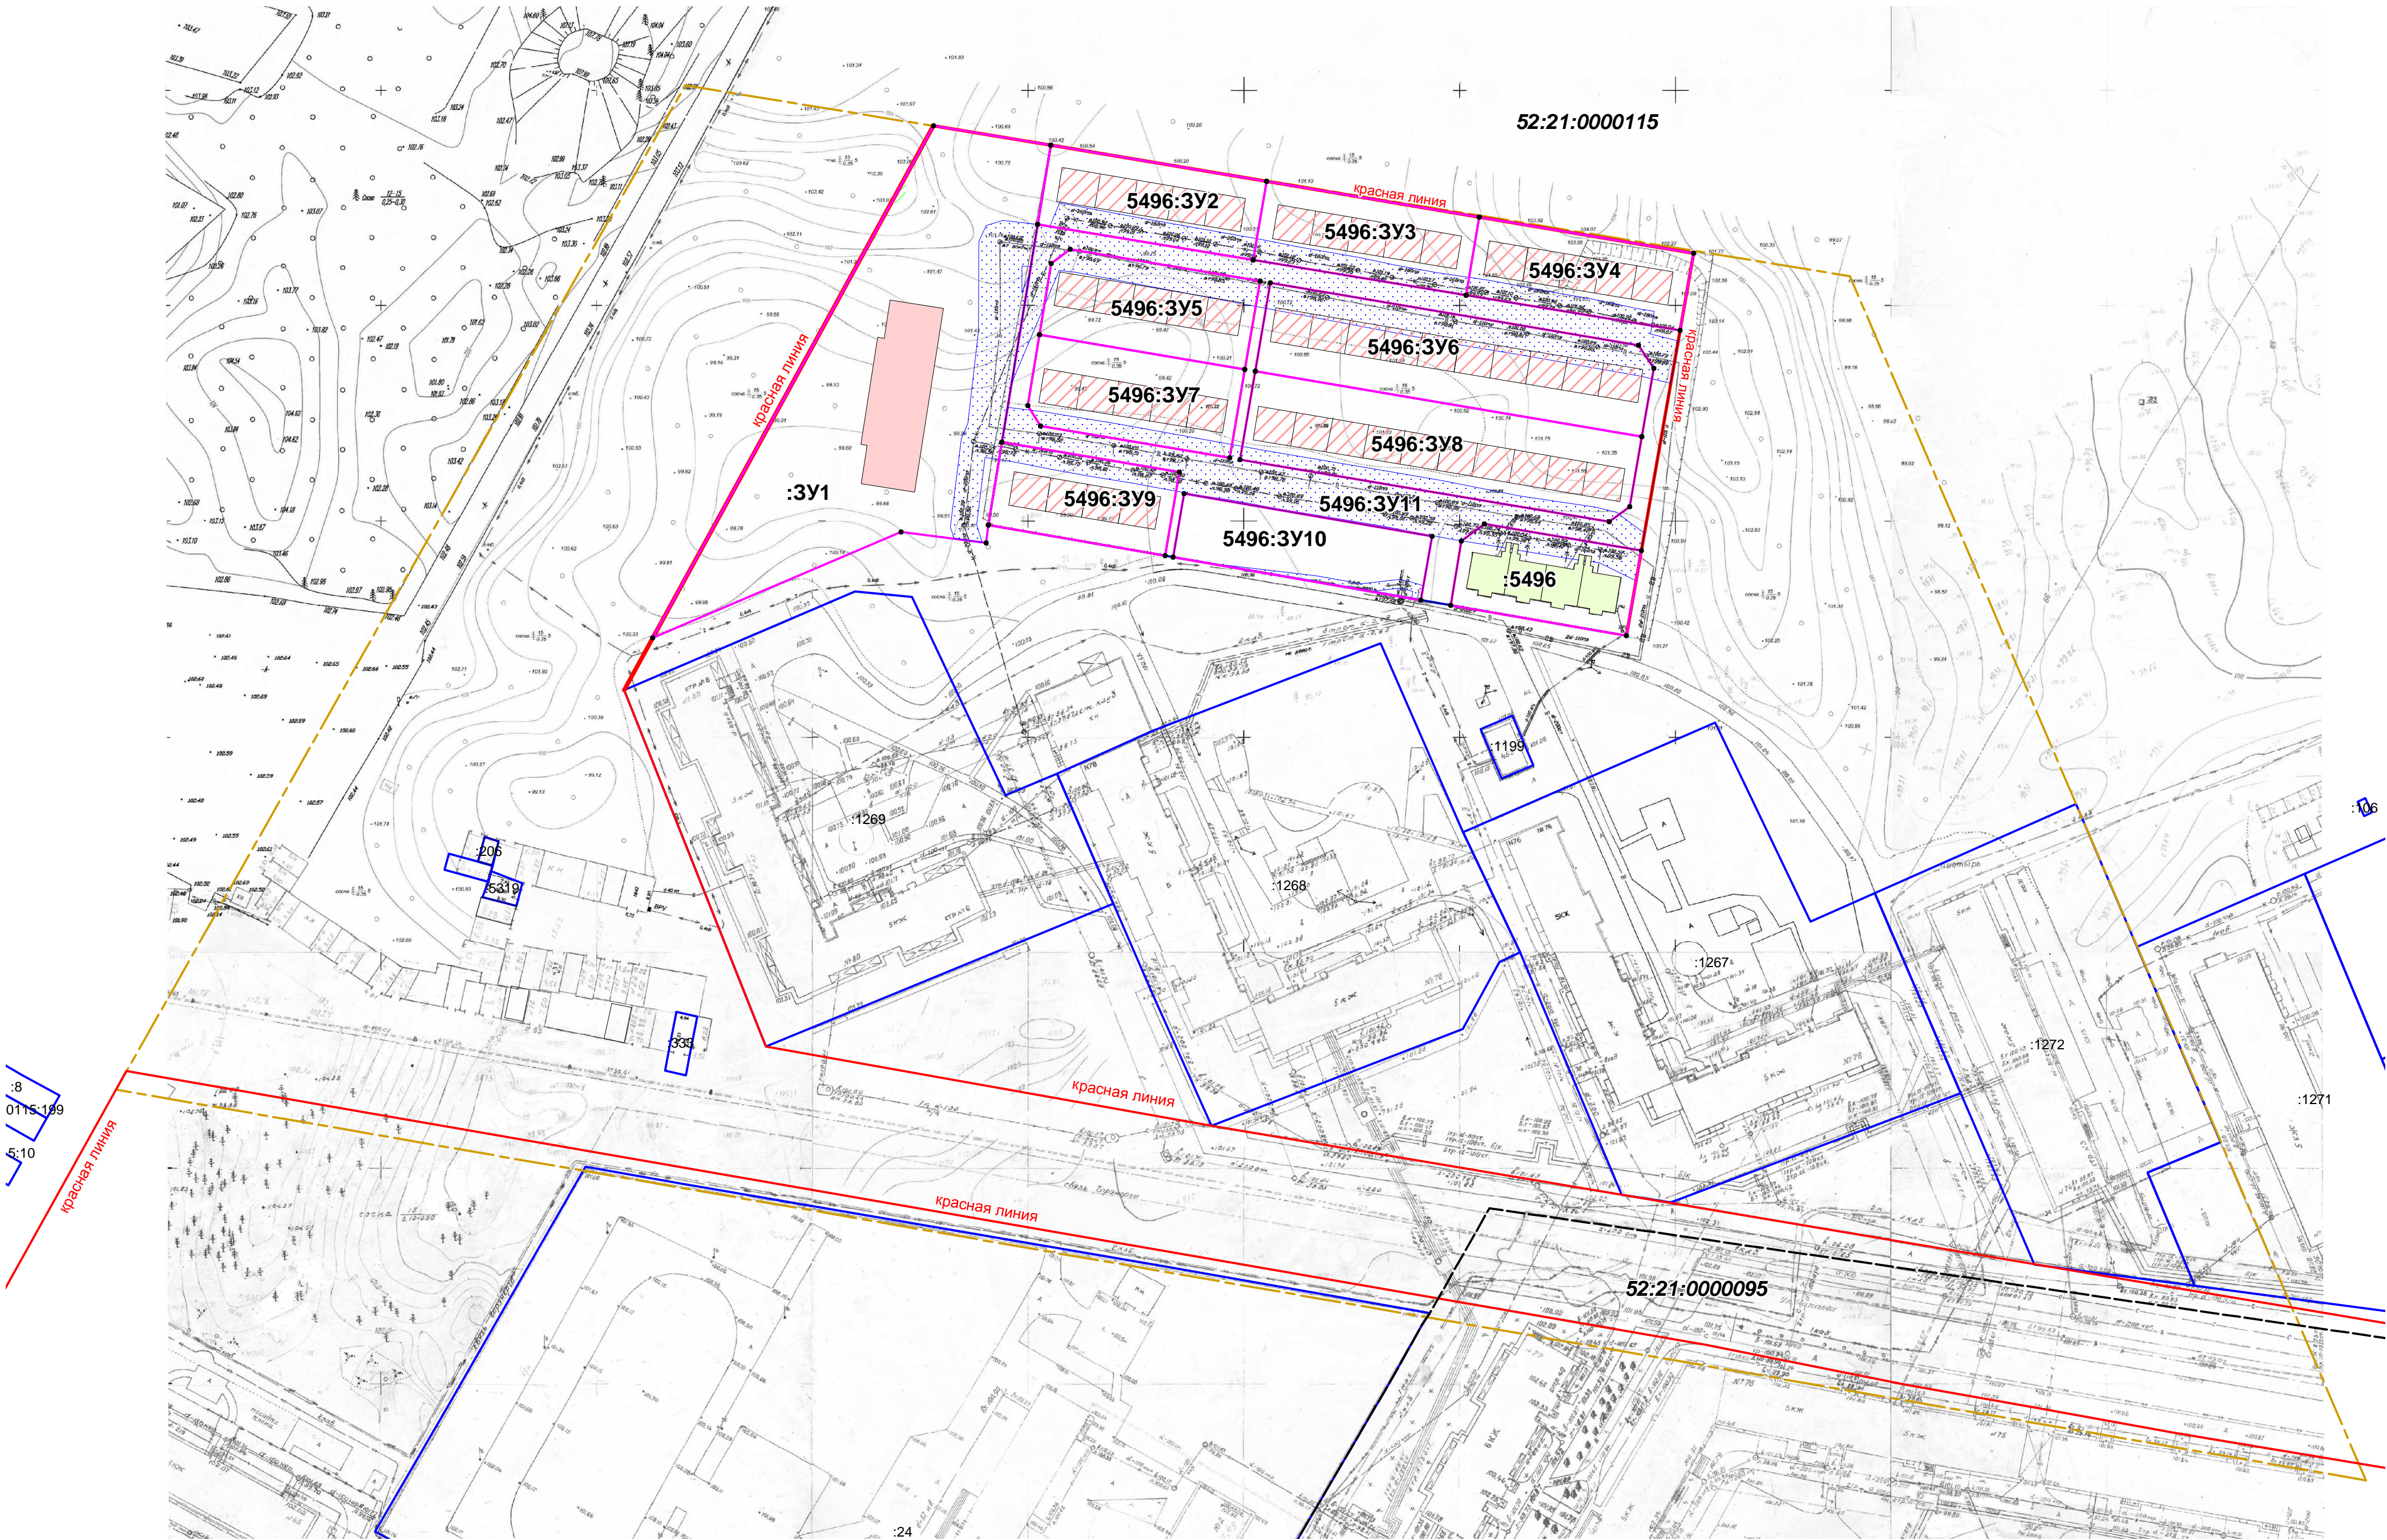

Образуемый земельный участок с условным номером :3У 1
площадь: 4836 кв.м.,
вид разрешенного использования: для строительства объекта обслуживающего назначения - центр интеллектуального и творческого развития детей
категория земель: земли населенных пунктов

Образуемый земельный участок с условным номером :3У 2
площадь: 941 кв.м.,
вид разрешенного использования: для строительства домов квартирного типа до 3-х этажей с участками
категория земель: земли населенных пунктов

Образуемый земельный участок с условным номером :3У 3
площадь: 920 кв.м.,
вид разрешенного использования: для строительства домов квартирного типа до 3-х этажей с участками
категория земель: земли населенных пунктов

Образуемый земельный участок с условным номером :3У 4
площадь: 920 кв.м.,
вид разрешенного использования: для строительства домов квартирного типа до 3-х этажей с участками
категория земель: земли населенных пунктов

Образуемый земельный участок с условным номером :3У 5
площадь: 997 кв.м.,
вид разрешенного использования: для строительства домов квартирного типа до 3-х этажей с участками
категория земель: земли населенных пунктов

Образуемый земельный участок с условным номером :3У 6
площадь: 1876 кв.м.,
вид разрешенного использования: для строительства домов квартирного типа до 3-х этажей с участками
категория земель: земли населенных пунктов

Образуемый земельный участок с условным номером :3У 7
площадь: 997 кв.м.,
вид разрешенного использования: для строительства домов квартирного типа до 3-х этажей с участками
категория земель: земли населенных пунктов

Образуемый земельный участок с условным номером :3У 8
площадь: 1882 кв.м.,
вид разрешенного использования: для строительства домов квартирного типа до 3-х этажей с участками
категория земель: земли населенных пунктов

Образуемый земельный участок с условным номером :3У 9
площадь: 817кв.м.,
вид разрешенного использования: для строительства домов квартирного типа до 3-х этажей с участками
категория земель: земли населенных пунктов

Образуемый земельный участок с условным номером :3У 10
площадь: 874 кв.м.,
вид разрешенного использования: для организации автопарковки
категория земель: земли населенных пунктов

Образуемый земельный участок с условным номером :3У 11
площадь: 2472 кв.м.,
вид разрешенного использования: для размещения проездов, инженерных сетей и благоустройства
категория земель: земли населенных пунктов

Земельный участок кад. № 52:21:0000115:5496 в измененных границах
площадь: 816 кв.м.,
вид разрешенного использования: объекты культурного и обслуживающего назначения
категория земель: земли населенных пунктов

Условные обозначения:

- 52:21:0000115 номер и границы кадастрового квартала
- граница разработки проекта планировки
- :5496 границы и номера земельных участков сведения о которых содержатся в ГКН
- :3У 1 образуемый земельный участок из земель неразграниченной собственности и его условный номер
- охранная зона водопровода, канализации, электрокабеля
- проектируемый объект обслуживающего назначения - центр интеллектуального и творческого развития детей
- дома квартирного типа до 3 этажей
- нежилые здания по сведениям ЕГРН
- красная линия
- 1 обозначение поворотных точек границы проектируемого земельного участка

						92/33-2016-ПМ			
Изм.	Кол.	Лист	№ док	Подпись	Дата	Заказчик ООО "Онник-Сервис"			
Директор		Власова Г.П.				Документация по планировке территории (проект планировки территории, включая проект межевания территории) по ул. Чапаева западное участка 76Б в городском округе город Дзержинск Нижегородской области			
Кад. инженер		Старновская И.А.			26.01.17	Чертеж межевания территории (утверждаемая часть) М 1:1000			
						Стадия	Лист	Листов	
						ПМ			
						ООО "Архитектурное бюро"			